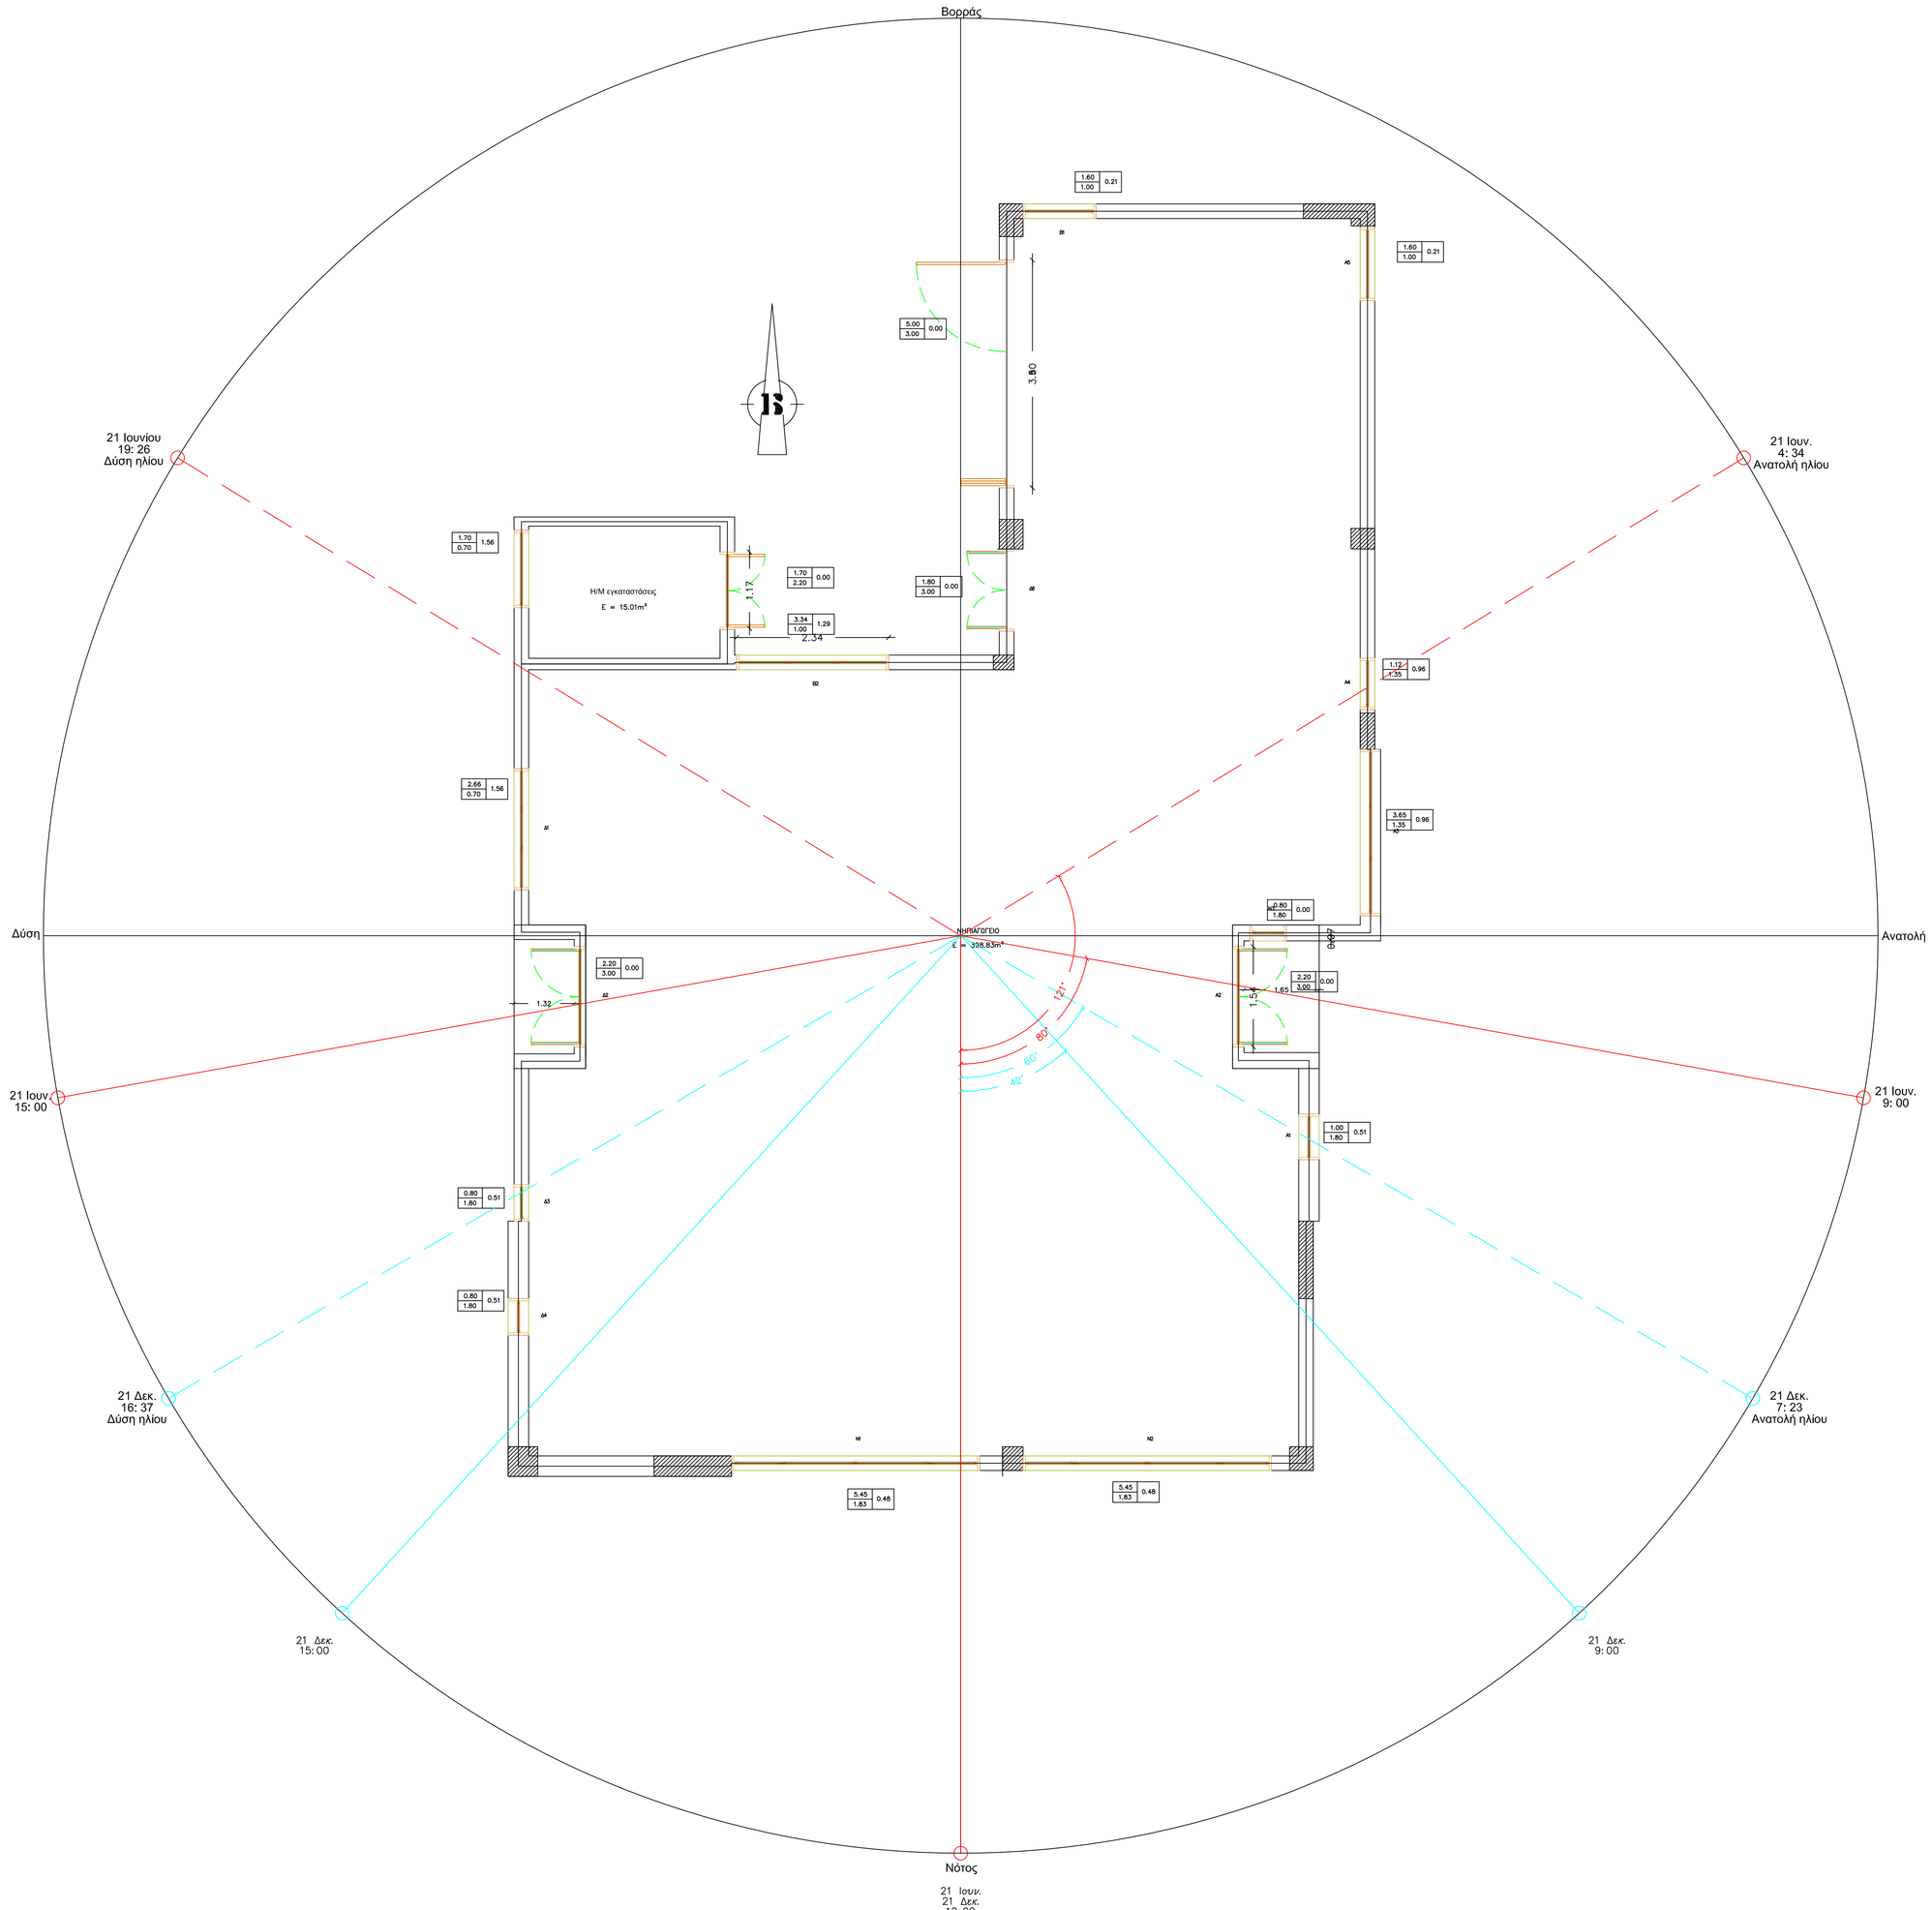

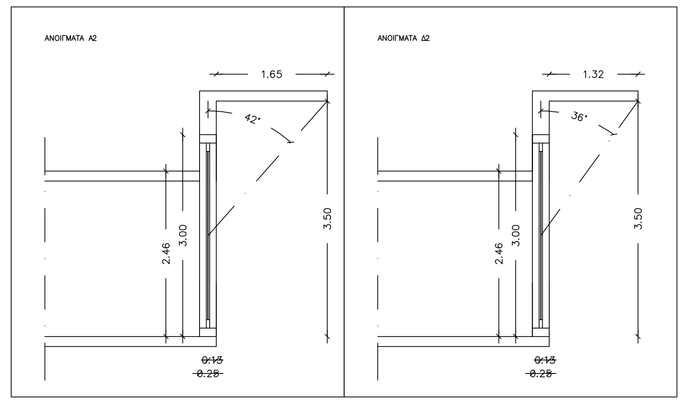

Επίπεδο 1				
Κούφωμα	Προσανατο-λισμός	Γωνία προβόλου	Fov Θέρμανσης	Fov Ψύξης
Δ1	270	0	1.00	1.00
Δ2	270	36	0.77	0.71
Δ3	270	0	1.00	1.00
Δ4	270	0	1.00	1.00
N1	180	0	1.00	1.00
N2	180	0	1.00	1.00
Α1	90	0	1.00	1.00
Α2	90	42	0.73	0.66
Ν3	180	0	1.00	1.00
Α3	90	0	1.00	1.00
Α4	90	0	1.00	1.00
Α5	90	0	1.00	1.00
Β1	0	0	1.00	1.00
Δ5	270	0	1.00	1.00
Δ6	270	0	1.00	1.00
Β2	0	0	1.00	1.00

Επίπεδο 1				
Κούφωμα	Προσανατο-λισμός	Γωνία αριστερού πλαϊνού	Ffin, l Θέρμανσης	Ffin, l Ψύξης
Δ1	270	0	1.00	1.00
Δ2	270	0	1.00	1.00
Δ3	270	0	1.00	1.00
Δ4	270	0	1.00	1.00
N1	180	0	1.00	1.00
N2	180	0	1.00	1.00
Α1	90	0	1.00	1.00
Α2	90	0	1.00	1.00
Ν3	180	0	1.00	1.00
Α3	90	0	1.00	1.00
Α4	90	0	1.00	1.00
Α5	90	0	1.00	1.00
Β1	0	0	1.00	1.00
Δ5	270	0	1.00	1.00
Δ6	270	0	1.00	1.00
Β2	0	0	1.00	1.00

Επίπεδο 1						
Κούφωμα	Προσανατο-λισμός	Γωνία δεξιού πλαϊνού	Ffin, r Θέρμανσης	Ffin, r Ψύξης	Ffin, r Θέρμανσης	Ffin, r Ψύξης
Δ1	270	0	1.00	1.00	1.00	1.00
Δ2	270	0	1.00	1.00	1.00	1.00
Δ3	270	0	1.00	1.00	1.00	1.00
Δ4	270	0	1.00	1.00	1.00	1.00
N1	180	0	1.00	1.00	1.00	1.00
N2	180	0	1.00	1.00	1.00	1.00
Α1	90	0	1.00	1.00	1.00	1.00
Α2	90	0	1.00	1.00	1.00	1.00
Ν3	180	0	1.00	1.00	1.00	1.00
Α3	90	0	1.00	1.00	1.00	1.00
Α4	90	0	1.00	1.00	1.00	1.00
Α5	90	0	1.00	1.00	1.00	1.00
Β1	0	0	1.00	1.00	1.00	1.00
Δ5	270	0	1.00	1.00	1.00	1.00
Δ6	270	0	1.00	1.00	1.00	1.00
Β2	0	0	1.00	1.00	1.00	1.00

ΕΛΛΗΝΙΚΗ ΔΗΜΟΚΡΑΤΙΑ
ΝΟΜΟΣ ΧΑΛΚΙΔΙΚΗΣ

ΔΗΜΟΣ ΝΕΑΣ ΠΡΟΠΟΝΤΙΔΑΣ
ΔΙΕΥΘΥΝΣΗ ΤΕΧΝΙΚΩΝ ΥΠΗΡΕΣΙΩΝ

ΤΙΤΛΟΣ ΣΧΕΔΙΟΥ:

ΣΚΙΑΣΜΟΙ ΙΣΟΓΕΙΟΥ

ΘΕΣΗ: Ο.Τ. 123 οικ.123 Δ.Κ. Ν. ΜΟΥΔΑΝΙΩΝ
ΔΗΜΟΥ Ν. ΠΡΟΠΟΝΤΙΔΑΣ

ΕΡΓΟ: ΚΑΤΑΣΚΕΥΗ 5ου ΝΗΠΙΑΓΩΓΕΙΟΥ Ν.ΜΟΥΔΑΝΙΩΝ

2015

ΣΥΝΤΑΧΘΗΚΕ
Ν.ΜΟΥΔΑΝΙΑ / /2016

ΜΕΛΕΤΗ ΚΕΝΑΚ

ΚΛΙΜΑΚΑ 1:50

ΣΚ1

ΚΩΝ/ΝΟΣ ΠΑΠΑΡΓΥΡΙΟΥ
ΗΛΕΚΤΡΟΛΟΓΟΣ ΜΗΧΑΝΙΚΟΣ Α.Π.Θ.

ΕΛΕΓΧΘΗΚΕ		ΘΕΩΡΗΘΗΚΕ
Ν.ΜΟΥΔΑΝΙΑ / /2016 Ο ΕΠΙΒΛΕΠΩΝ ΜΗΧΑΝΙΚΟΣ	Ν.ΜΟΥΔΑΝΙΑ / /2016 Η ΠΡΟΪΣΤΑΜΕΝΗ Τμ. Σ.Κ.Η.Ε.	Ν.ΜΟΥΔΑΝΙΑ / /2016 Ο ΠΡΟΪΣΤΑΜΕΝΟΣ Δ.Τ.Υ
ΠΑΝΑΓΙΩΤΑ ΘΕΡΓΙΟΥ Η/ΛΓΟΣ ΜΗΧΑΝΙΚΟΣ Π.Ε.	ΕΛΕΝΗ ΣΙΜΟΥ ΜΗΧ/ΓΟΣ ΜΗΧΑΝΙΚΟΣ Π.Ε.	ΙΩΑΝΝΗΣ ΕΛΕΥΘΕΡΟΥΔΗΣ ΠΟΛΙΤΙΚΟΣ ΜΗΧΑΝΙΚΟΣ Π.Ε.