



ΕΛΛΗΝΙΚΗ ΔΗΜΟΚΡΑΤΙΑ
ΥΠΟΥΡΓΕΙΟ ΕΘΝΙΚΗΣ ΟΙΚΟΝΟΜΙΑΣ
ΚΑΙ ΟΙΚΟΝΟΜΙΚΩΝ
ΓΕΝΙΚΗ ΓΡΑΜΜΑΤΕΙΑ
ΔΗΜΟΣΙΑΣ ΠΕΡΙΟΥΣΙΑΣ
ΓΕΝΙΚΗ ΔΙΕΥΘΥΝΣΗ
ΔΗΜΟΣΙΑΣ ΠΕΡΙΟΥΣΙΑΣ ΚΑΙ
ΚΟΙΝΩΦΕΛΩΝ ΠΕΡΙΟΥΣΙΩΝ

Αριθμ. πρωτ.: 71624 ΕΞΕ 2024

Ημερομηνία: 14-6-2024

Κτηματική Υπηρεσία Θεσσαλονίκης

Ταχ. Δ/ση: Αγίας Σοφίας 52

Τ.Κ.: 546 35, Θεσσαλονίκη

Τηλέφωνο: 2313 336 538 - 541

email: ky-thessalonikis@gspp.gr

ΔΙΑΚΗΡΥΞΗ ΕΠΑΝΑΛΗΠΤΙΚΗΣ ΔΗΜΟΠΡΑΣΙΑΣ
ΤΟΥ ΠΡΟΪΣΤΑΜΕΝΟΥ Δ/ΝΣΗΣ
ΤΗΣ ΚΤΗΜΑΤΙΚΗΣ ΥΠΗΡΕΣΙΑΣ ΘΕΣΣΑΛΟΝΙΚΗΣ
ΓΙΑ ΠΡΟΣΚΛΗΣΗ ΕΚΔΗΛΩΣΗΣ ΕΝΔΙΑΦΕΡΟΝΤΟΣ

**ΜΕ ΘΕΜΑ ΤΗΝ ΠΑΡΑΧΩΡΗΣΗ ΤΟΥ ΔΙΚΑΙΩΜΑΤΟΣ ΑΠΛΗΣ ΧΡΗΣΗΣ ΑΙΓΙΑΛΟΥ &
ΚΟΙΝΟΧΡΗΣΤΗΣ ΠΑΡΑΛΙΑΣ ΜΕ ΗΛΕΚΤΡΟΝΙΚΗ ΔΗΜΟΠΡΑΣΙΑ
ΣΕ ΘΕΣΕΙΣ ΤΟΥ ΔΗΜΟΥ Ν. ΠΡΟΠΟΝΤΙΔΑΣ της ΠΕ ΧΑΛΚΙΔΙΚΗΣ**

Έχοντας υπόψη:

1. Τις διατάξεις του άρθρου 10 του ν. 5092/2024 (Α' 33) «Όροι αξιοποίησης της δημόσιας περιουσίας στις παραθαλάσσιες περιοχές και άλλες διατάξεις», όπως ισχύει.
2. Τις διατάξεις του ΠΔ 142/2017 «Οργανισμός του Υπουργείου Οικονομικών (Α' 181).
3. Την με αριθμό 61596ΕΞ2024/29-4-2024 Απόφαση του Υπουργού Εθνικής Οικονομίας και Οικονομικών (ΑΔΑ: 9ΩΨΗΗ-ΠΚΤ) «Επέκταση χωρικής αρμοδιότητας των Κτηματικών Υπηρεσιών Πειραιά-νήσων και Δυτικής Αττικής, Θεσσαλονίκης και Δωδεκανήσων Α' της Γενικής Διεύθυνσης Δημόσιας Περιουσίας και Κοινοφελών Περιουσιών της Γενικής Γραμματείας Δημόσιας Περιουσίας του Υπουργείου Εθνικής Οικονομίας και Οικονομικών».
4. Τις διατάξεις της με αριθμ. 57878 ΕΞ 2024/22-04-2024 (Β' 2419) κοινής απόφασης των Υπουργών Εθνικής Οικονομίας και Οικονομικών & Περιβάλλοντος και Ενέργειας, «Εξειδίκευση α) γενικών όρων και περιορισμών για την παραχώρηση απλής χρήσης αιγιαλού, παραλίας, όχθης, παρόχθιας ζώνης, υδάτινου στοιχείου θάλασσας, λιμνοθάλασσας, λίμνης και κοίτης πλεύσιμου ποταμού, καθώς και όρων με σκοπό τη

διασφάλιση της κοινοχρησίας και της προστασίας του περιβάλλοντος, β) των τεχνικών προδιαγραφών των κινητών στοιχείων που τοποθετούνται στον αιγιαλό και την παραλία προς εξυπηρέτηση του κοινού και ορισμός προτύπων συμβάσεων παραχώρησης απλής χρήσης αιγιαλού και παραλίας».

5. Την με αριθμ. 58972ΕΞ2024/23-4-2024 (Β' 2425) κοινή απόφαση των Υπουργών Εθνικής Οικονομίας και Οικονομικών & Ψηφιακής Διακυβέρνησης, «Διαδικασία διεξαγωγής πλειοδοτικών δημοπρασιών για την παραχώρηση απλής χρήσης τμήματος αιγιαλού, παραλίας, όχθης και παρόχθιας ζώνης μεγάλων λιμνών και πλεύσιμων ποταμών, η οποία προβλέπεται στα άρθρα 9 και 10 του ν. 5092/2024 (Α' 33).»
6. Την με αριθμ. 46068ΕΞ2024/29-03-2024 (ΑΔΑ: 61Υ4Η-09Φ) απόφαση της Προϊσταμένης της Γενικής Διεύθυνσης Δημόσιας Περιουσίας & Κοινωφελών Περιουσιών του Υπουργείου Εθνικής Οικονομίας & Οικονομικών «Καθορισμός των τμημάτων αιγιαλού και παραλίας που επιτρέπεται να παραχωρηθούν για απλή χρήση κατόπιν πλειοδοτικής δημοπρασίας».
7. Την με αριθμ. πρωτ. 59913 ΕΞΕ 2024/24-5-2024 (ΑΔΑ 6527Η-ΕΧ3) Διακήρυξη του Προϊσταμένου της Κτηματικής Υπηρεσίας Θεσσαλονίκης (Κ.Υ.Θ.).
8. Την με αριθμ. πρωτ. 71522 ΕΞΕ 2024/14-6-2024 Απόφαση έγκρισης αποτελεσμάτων της δημοπρασίας που διεξήχθη στις 14-6-2024.

Διακηρύσσει ότι :

Με τους όρους και τις υποχρεώσεις της με αριθμ. πρωτ. 59913 ΕΞΕ 2024/24-5-2024 (ΑΔΑ 6527Η-ΕΧ3) αρχικής Διακήρυξης του Προϊσταμένου της Κ.Υ.Θ. **επαναλαμβάνεται** η δημοπρασία την **21η** του μηνός **Ιουνίου** του έτους **2024**, ημέρα **Παρασκευή** και με **ώρα έναρξης 9:00 π.μ.**, για την παραχώρηση του δικαιώματος απλής χρήσης αιγιαλού και κοινόχρηστης παραλίας, σε θέσεις του Δήμου Ν. Προποντίδας της Π.Ε. Χαλκιδικής, όπως αυτές αναλυτικά περιγράφονται παρακάτω, ανά Δήμο:

Α.ΥΠΟ ΔΗΜΟΠΡΑΤΗΣΗ ΘΕΣΕΙΣ ΗΛΕΚΤΡΟΝΙΚΗΣ ΔΗΜΟΠΡΑΣΙΑΣ

A1. Υπό δημοπράτηση θέση (επιφάνεια – σκοπός - τιμή εκκίνησης)

Δήμος Νέας Προποντίδας / ΠΕ Χαλκιδικής

ΚΩΔΙΚΟΣ Θέσης **ΧΑΛΚΠΡΟ07**: στην **ΔΕ Ν. Μουδανιών**, συνολικού εμβαδού **Ε=500,00 τ.μ.**, με σκοπό παραχώρησης την τοποθέτηση ομπρελών και ξαπλωστρών και με τιμή εκκίνησης **7.500,00 €/έτος**

ΔΙΑΡΚΕΙΑ ΠΑΡΑΧΩΡΗΣΗΣ: Δύο (2) έτη

ΣΥΝΤΕΤΑΓΜΕΝΕΣ:

- A) $X=444473.46$, $\Psi=4454288.353$
 B) $X=444497.33$, $\Psi=4454320.443$
 Γ) $X=444507.36$, $\Psi=4454312.983$
 Δ) $X=444483.49$, $\Psi=4454280.893$

ΚΩΔΙΚΟΣ Θέσης ΧΑΛΚΠΡΟ08: στην **ΔΕ Ν. Μουδανιών**, συνολικού εμβαδού **Ε=300,00 τ.μ.**, με σκοπό παραχώρησης την τοποθέτηση ομπρελών και ξαπλωστρών και με τιμή εκκίνησης **4.500,00 €/έτος**

ΔΙΑΡΚΕΙΑ ΠΑΡΑΧΩΡΗΣΗΣ: Δύο (2) έτη

ΣΥΝΤΕΤΑΓΜΕΝΕΣ:

- A) $X=444500.912$, $\Psi=4454325.256$
 B) $X=444515.252$, $\Psi=4454344.506$
 Γ) $X=444525.272$, $\Psi=4454337.036$
 Δ) $X=444510.942$, $\Psi=4454317.796$

ΚΩΔΙΚΟΣ Θέσης ΧΑΛΚΠΡΟ09: στην **ΔΕ Ν. Μουδανιών**, συνολικού εμβαδού **Ε=15,00 τ.μ.**, με σκοπό παραχώρησης την τοποθέτηση αυτοκινούμενου ή ρυμουλκούμενου τροχήλατου αναψυκτηρίου (καντίνα) και με τιμή εκκίνησης **8.000,00 €/έτος**

ΔΙΑΡΚΕΙΑ ΠΑΡΑΧΩΡΗΣΗΣ: Δύο (2) έτη

ΣΥΝΤΕΤΑΓΜΕΝΕΣ:

- A) $X=444484.99$, $\Psi=4454317.42$
 B) $X=444488.02$, $\Psi=4454321.40$
 Γ) $X=444490.40$, $\Psi=4454319.58$
 Δ) $X=444487.37$, $\Psi=4454315.61$

ΚΩΔΙΚΟΣ Θέσης ΧΑΛΚΠΡΟ10: στην **ΔΕ Ν. Τρίγλιας**, συνολικού εμβαδού **Ε=500,00 τ.μ.**, με σκοπό παραχώρησης την τοποθέτηση ομπρελών και ξαπλωστρών και με τιμή εκκίνησης **7.500,00 €/έτος**

ΔΙΑΡΚΕΙΑ ΠΑΡΑΧΩΡΗΣΗΣ: Δύο (2) έτη

ΣΥΝΤΕΤΑΓΜΕΝΕΣ:

- A) $X=432325.49$, $\Psi=4456383.93$
 B) $X=432345.49$, $\Psi=4456383.71$
 Γ) $X=432345.21$, $\Psi=4456358.71$
 Δ) $X=432325.21$, $\Psi=4456358.93$

ΚΩΔΙΚΟΣ Θέσης ΧΑΛΚΠΡΟ15: στην ΔΕ Ν. Καλλικράτειας, συνολικού εμβαδού $E=500,00$ τ.μ., με σκοπό παραχώρησης την τοποθέτηση ομπρελών και ξαπλωστών και με τιμή εκκίνησης $7.500,00$ €/έτος

ΔΙΑΡΚΕΙΑ ΠΑΡΑΧΩΡΗΣΗΣ: Δύο (2) έτη

ΣΥΝΤΕΤΑΓΜΕΝΕΣ:

- A) $X=416569.20$, $\Psi=4464937.52$
 B) $X=416572.87$, $\Psi=4464973.04$
 Γ) $X=416586.80$, $\Psi=4464971.60$
 Δ) $X=416583.12$, $\Psi=4464936.08$

ΚΩΔΙΚΟΣ Θέσης ΧΑΛΚΠΡΟ16: στην ΔΕ Ν. Καλλικράτειας, συνολικού εμβαδού $E=15,00$ τ.μ., με σκοπό παραχώρησης την τοποθέτηση αυτοκινούμενου ή ρυμουλκούμενου τροχήλατου αναψυκτηρίου (καντίνα) και με τιμή εκκίνησης $8.000,00$ €/έτος

ΔΙΑΡΚΕΙΑ ΠΑΡΑΧΩΡΗΣΗΣ: Δύο (2) έτη

ΣΥΝΤΕΤΑΓΜΕΝΕΣ:

- A) $X=416587.41$, $\Psi=4464954.39$
 B) $X=416590.40$, $\Psi=4464954.23$
 Γ) $X=416590.13$, $\Psi=4464949.24$
 Δ) $X=416587.13$, $\Psi=4464949.40$

ΚΩΔΙΚΟΣ Θέσης ΧΑΛΚΠΡΟ17: στην ΔΕ Ν. Καλλικράτειας, συνολικού εμβαδού $E=500,00$ τ.μ., με σκοπό παραχώρησης την τοποθέτηση ομπρελών και ξαπλωστών και με τιμή εκκίνησης $7.500,00$ €/έτος

ΔΙΑΡΚΕΙΑ ΠΑΡΑΧΩΡΗΣΗΣ: Δύο (2) έτη

ΣΥΝΤΕΤΑΓΜΕΝΕΣ:

- A) $X=416598.27$, $\Psi=4465070.48$
 B) $X=416597.80$, $\Psi=4465037.15$
 Γ) $X=416582.80$, $\Psi=4465037.37$
 Δ) $X=416583.28$, $\Psi=4465070.69$

ΚΩΔΙΚΟΣ Θέσης ΧΑΛΚΠΡΟ18: στην ΔΕ Ν. Καλλικράτειας, συνολικού εμβαδού $E=15,00$ τ.μ., με σκοπό παραχώρησης την τοποθέτηση αυτοκινούμενου ή ρυμουλκούμενου τροχήλατου αναψυκτηρίου (καντίνα) και με τιμή εκκίνησης **8.000,00 €/έτος**

ΔΙΑΡΚΕΙΑ ΠΑΡΑΧΩΡΗΣΗΣ: Δύο (2) έτη

ΣΥΝΤΕΤΑΓΜΕΝΕΣ:

- A) $X=416603.40$, $\Psi=4465057.79$
 B) $X=416600.40$, $\Psi=4465057.86$
 Γ) $X=416600.51$, $\Psi=4465062.85$
 Δ) $X=416603.51$, $\Psi=4465062.79$

ΚΩΔΙΚΟΣ Θέσης ΧΑΛΚΠΡΟ22: στην ΔΕ Ν. Καλλικράτειας, συνολικού εμβαδού $E=15,00$ τ.μ., με σκοπό παραχώρησης την τοποθέτηση αυτοκινούμενου ή ρυμουλκούμενου τροχήλατου αναψυκτηρίου (καντίνα) και με τιμή εκκίνησης **87.000,00 €/έτος**

ΔΙΑΡΚΕΙΑ ΠΑΡΑΧΩΡΗΣΗΣ: Δύο (2) έτη

ΣΥΝΤΕΤΑΓΜΕΝΕΣ:

- A) $X=416483.94$, $\Psi=4464347.56$
 B) $X=416484.70$, $\Psi=4464352.60$
 Γ) $X=416481.73$, $\Psi=4464352.96$
 Δ) $X=416480.97$, $\Psi=4464348.02$

ΚΩΔΙΚΟΣ Θέσης ΧΑΛΚΠΡΟ23: στην ΔΕ Ν. Καλλικράτειας, συνολικού εμβαδού $E=500,00$ τ.μ., με σκοπό παραχώρησης την τοποθέτηση ομπρελών και ξαπλωστών και με τιμή εκκίνησης **7.500,00 €/έτος**

ΔΙΑΡΚΕΙΑ ΠΑΡΑΧΩΡΗΣΗΣ: Δύο (2) έτη

ΣΥΝΤΕΤΑΓΜΕΝΕΣ:Α) $X = 416476.75$, $\Psi = 4464460.82$ Β) $X = 416489.10$, $\Psi = 4464458.92$ Γ) $X = 416483.03$, $\Psi = 4464419.39$ Δ) $X = 416470.67$, $\Psi = 4464421.29$

Η διάρκεια της παραχώρησης αρχίζει από την υπογραφή της Σύμβασης Παραχώρησης και λήγει όπως ειδικότερα ορίζεται ανωτέρω ανά θέση (κωδικός θέσης).


Η δημοπρασία θα πραγματοποιηθεί με τον ίδιο τρόπο που πραγματοποιήθηκε και η αρχική ηλεκτρονική δημοπρασία **ημέρα Παρασκευή και ώρα 9:0 π.μ.**

Θεσσαλονίκη, 14/6/2024
Ο Προϊστάμενος Διεύθυνσης
της Κτηματικής Υπηρεσίας Θεσσαλονίκης
α.α.

Χρυσάνθη Τέμμα

ΤΟΠΟΓΡΑΦΙΚΟ ΔΙΑΓΡΑΜΜΑ

της θέσης δημοπρασίας υπ' αρ. 7 της υπ' αρ. πρωτ. 46068 ΕΞ 2024/29-03-24 Απόφασης
της Προϊσταμένης Γ.Δ.Δ.Π. & Κ.Π. για ομπρέλες - ξαπλώστρες
εντός της κοινόχρηστης ζώνης αιγιαλού της Δ.Ε. Μουδανιών
Δήμου Νέας Προποντίδας Π.Ε. Χαλκιδικής

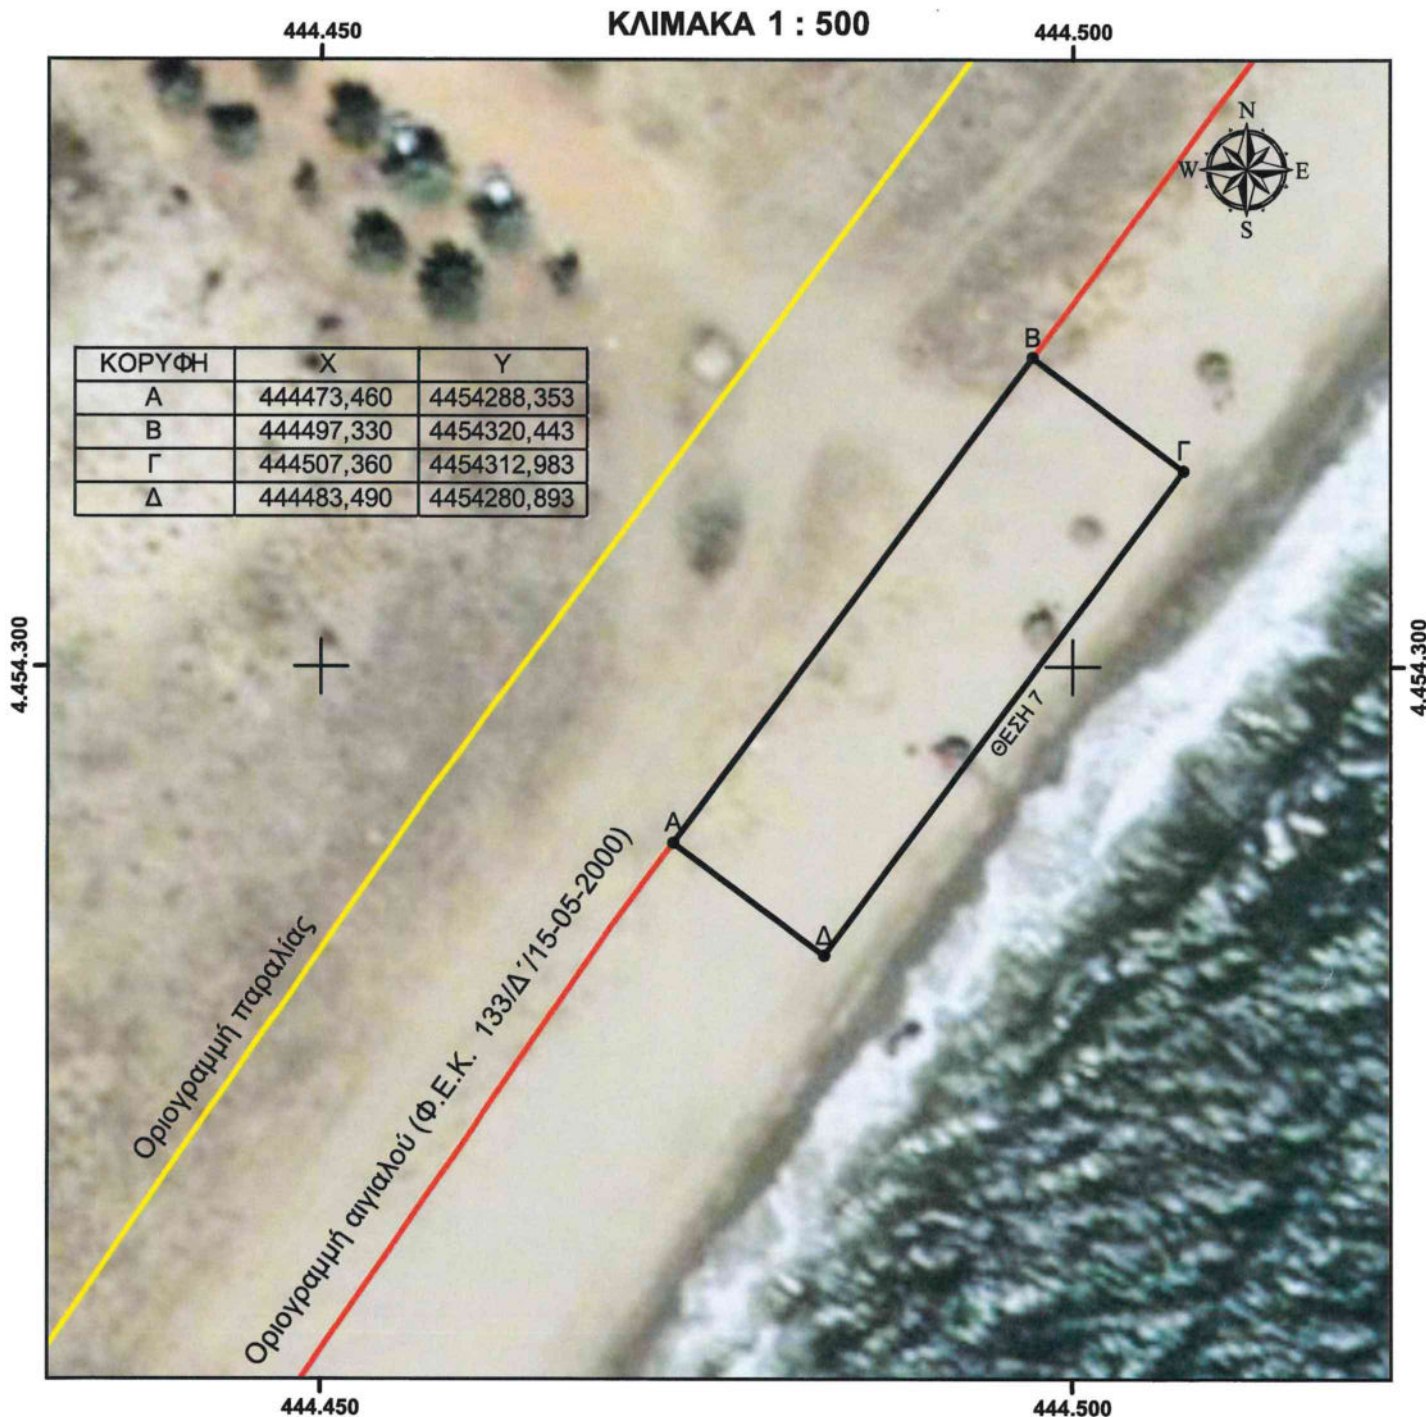

Η έκταση υπό στοιχεία Α-Β-Γ-Δ-Α εμβαδού 500 τ.μ. δεν εμπίπτει σε περιοχή του δικτύου NATURA 2000 ή σε καθορισμένο αρχαιολογικό χώρο.

Το παρόν διάγραμμα συντάχθηκε σε εφαρμογή της υπ' αρ. 61596 ΕΞ 2024/29-04-2024 Απόφασης του Υπουργού Εθνικής Οικονομίας & Οικονομικών (Φ.Ε.Κ. 2601/Β' /01-05-2024) για την επέκταση της χωρικής αρμοδιότητας Κ.Υ. Θεσσαλονίκης.

ΣΥΝΤΑΧΘΗΚΕ
Θεσ/νίκη, 16-05-2024

Ε. Δρόσου
Αγρ. Τοπ. Μηχ. ΠΕ/Α

ΕΛΕΓΧΘΗΚΕ
Θεσ/νίκη, 16-05-2024

Ο Προϊστάμενος
Γ' Τμήτος Κ.Υ.Θ.


ΘΕΩΡΗΘΗΚΕ
Θεσ/νίκη, 16-05-2024

Ο Προϊστάμενος Δ/σης
Κ.Υ.Θ.

Ο ΜΙΣΘΩΤΗΣ

ΤΟΠΟΓΡΑΦΙΚΟ ΔΙΑΓΡΑΜΜΑ

της θέσης δημοπρασίας υπ' αρ. 8 της υπ' αρ. πρωτ. 46068 ΕΞ 2024/29-03-24 Απόφασης
της Προϊσταμένης Γ.Δ.Δ.Π. & Κ.Π. για ομπρέλες - ξαπλώστρες
εντός της κοινόχρηστης ζώνης αιγιαλού της Δ.Ε. Μουδανιών
Δήμου Νέας Προποντίδας Π.Ε. Χαλκιδικής

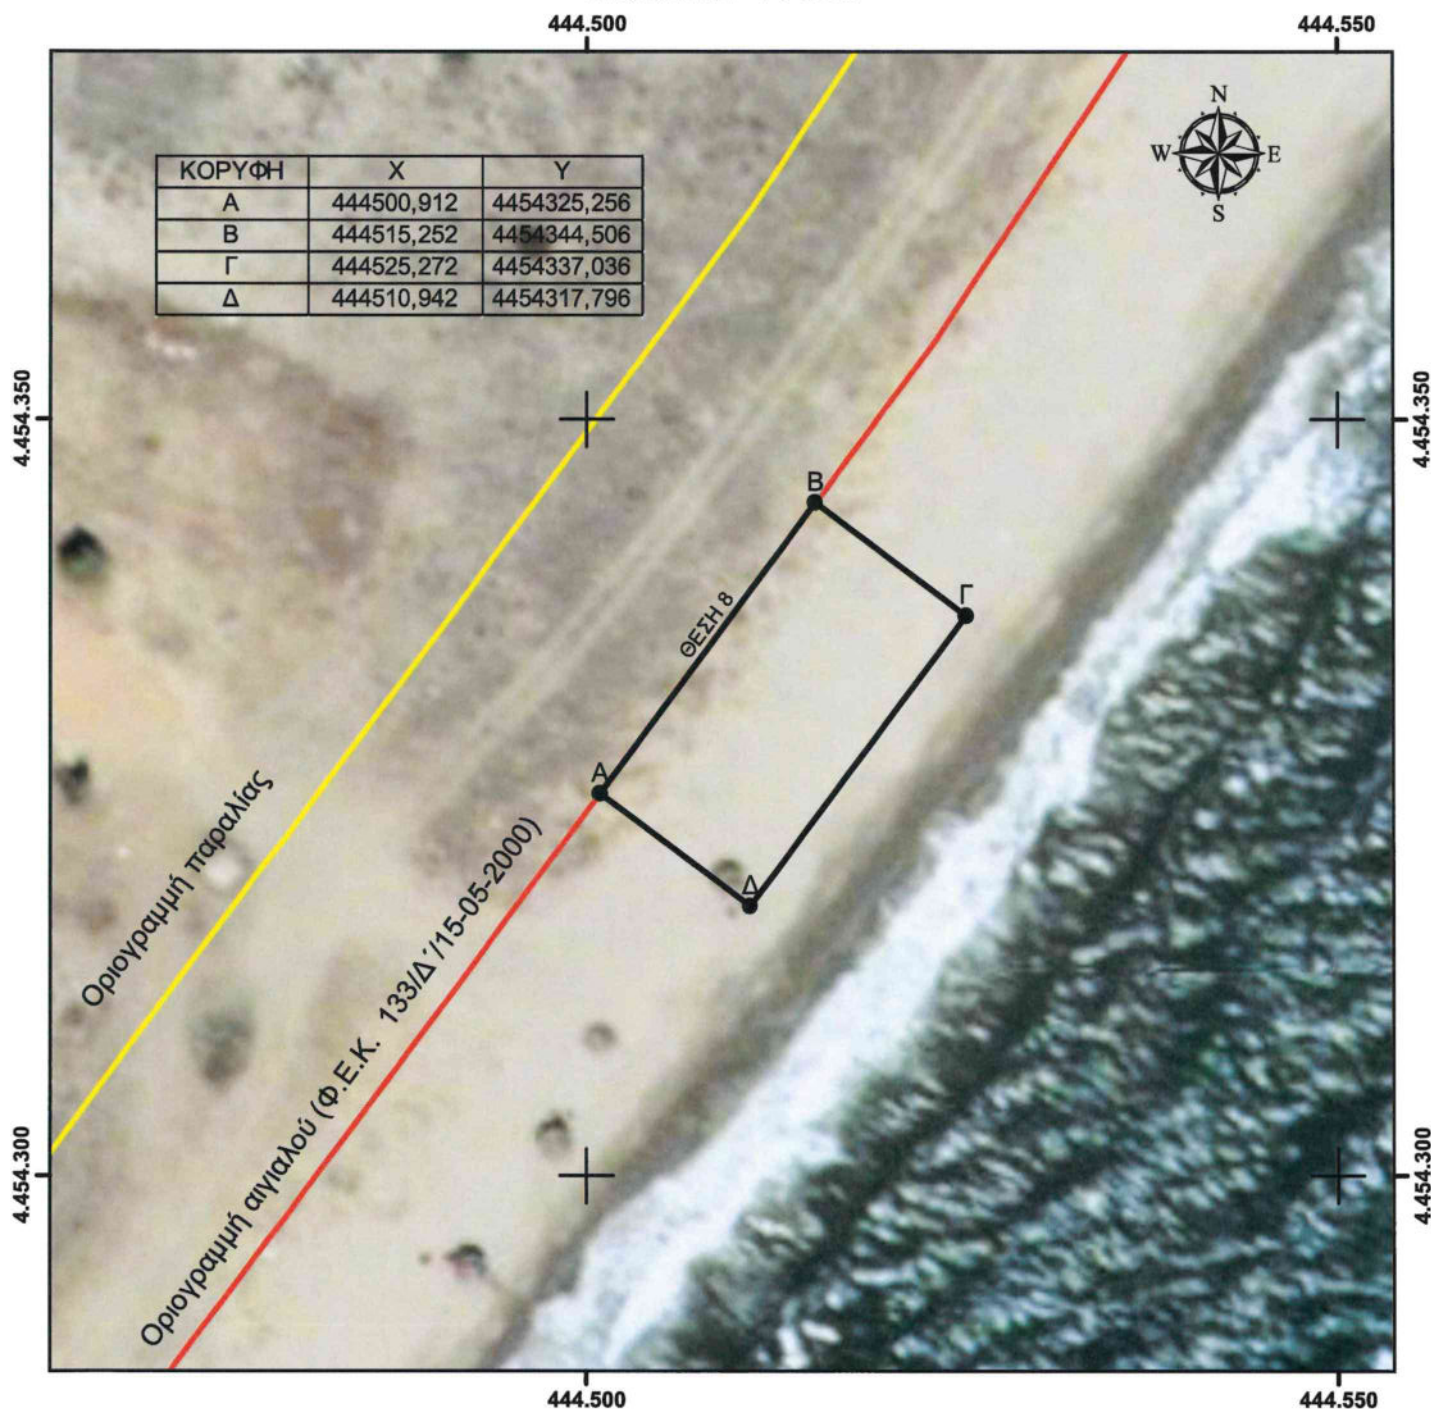ΚΛΙΜΑΚΑ 1 : 500

Η έκταση υπό στοιχεία Α-Β-Γ-Δ-Α εμβαδού 300 τ.μ. δεν εμπίπτει σε περιοχή του δικτύου NATURA 2000 ή σε καθορισμένο αρχαιολογικό χώρο.

Το παρόν διάγραμμα συντάχθηκε σε εφαρμογή της υπ' αρ. 61596 ΕΞ 2024/29-04-2024 Απόφασης του Υπουργού Εθνικής Οικονομίας & Οικονομικών (Φ.Ε.Κ. 2601/Β' /01-05-2024) για την επέκταση της χωρικής αρμοδιότητας Κ.Υ. Θεσσαλονίκης.

ΣΥΝΤΑΧΘΗΚΕ
Θεσ/νίκη, 16-05-2024

Ε. Δρόσου
Αγρ. Τοπ. Μηχ. ΠΕ/Α

ΕΛΕΓΧΘΗΚΕ
Θεσ/νίκη, 16-05-2024

Ο Προϊστάμενος
Γ' Τμήτος Κ.Υ.Θ.


ΘΕΩΡΗΘΗΚΕ
Θεσ/νίκη, 16-05-2024

Ο Προϊστάμενος Δ/σης
Κ.Υ.Θ.

Ο ΜΙΣΘΩΤΗΣ

ΤΟΠΟΓΡΑΦΙΚΟ ΔΙΑΓΡΑΜΜΑ

της θέσης δημοπρασίας υπ' αρ. 9 της υπ' αρ. πρωτ. 46068 ΕΞ 2024/29-03-24 Απόφασης της Προϊσταμένης Γ.Δ.Δ.Π. & Κ.Π. για τροχήλατο αναψυκτήριο εντός της κοινόχρηστης ζώνης αιγιαλού της Δ.Ε. Μουδανιών Δήμου Νέας Προποντίδας Π.Ε. Χαλκιδικής

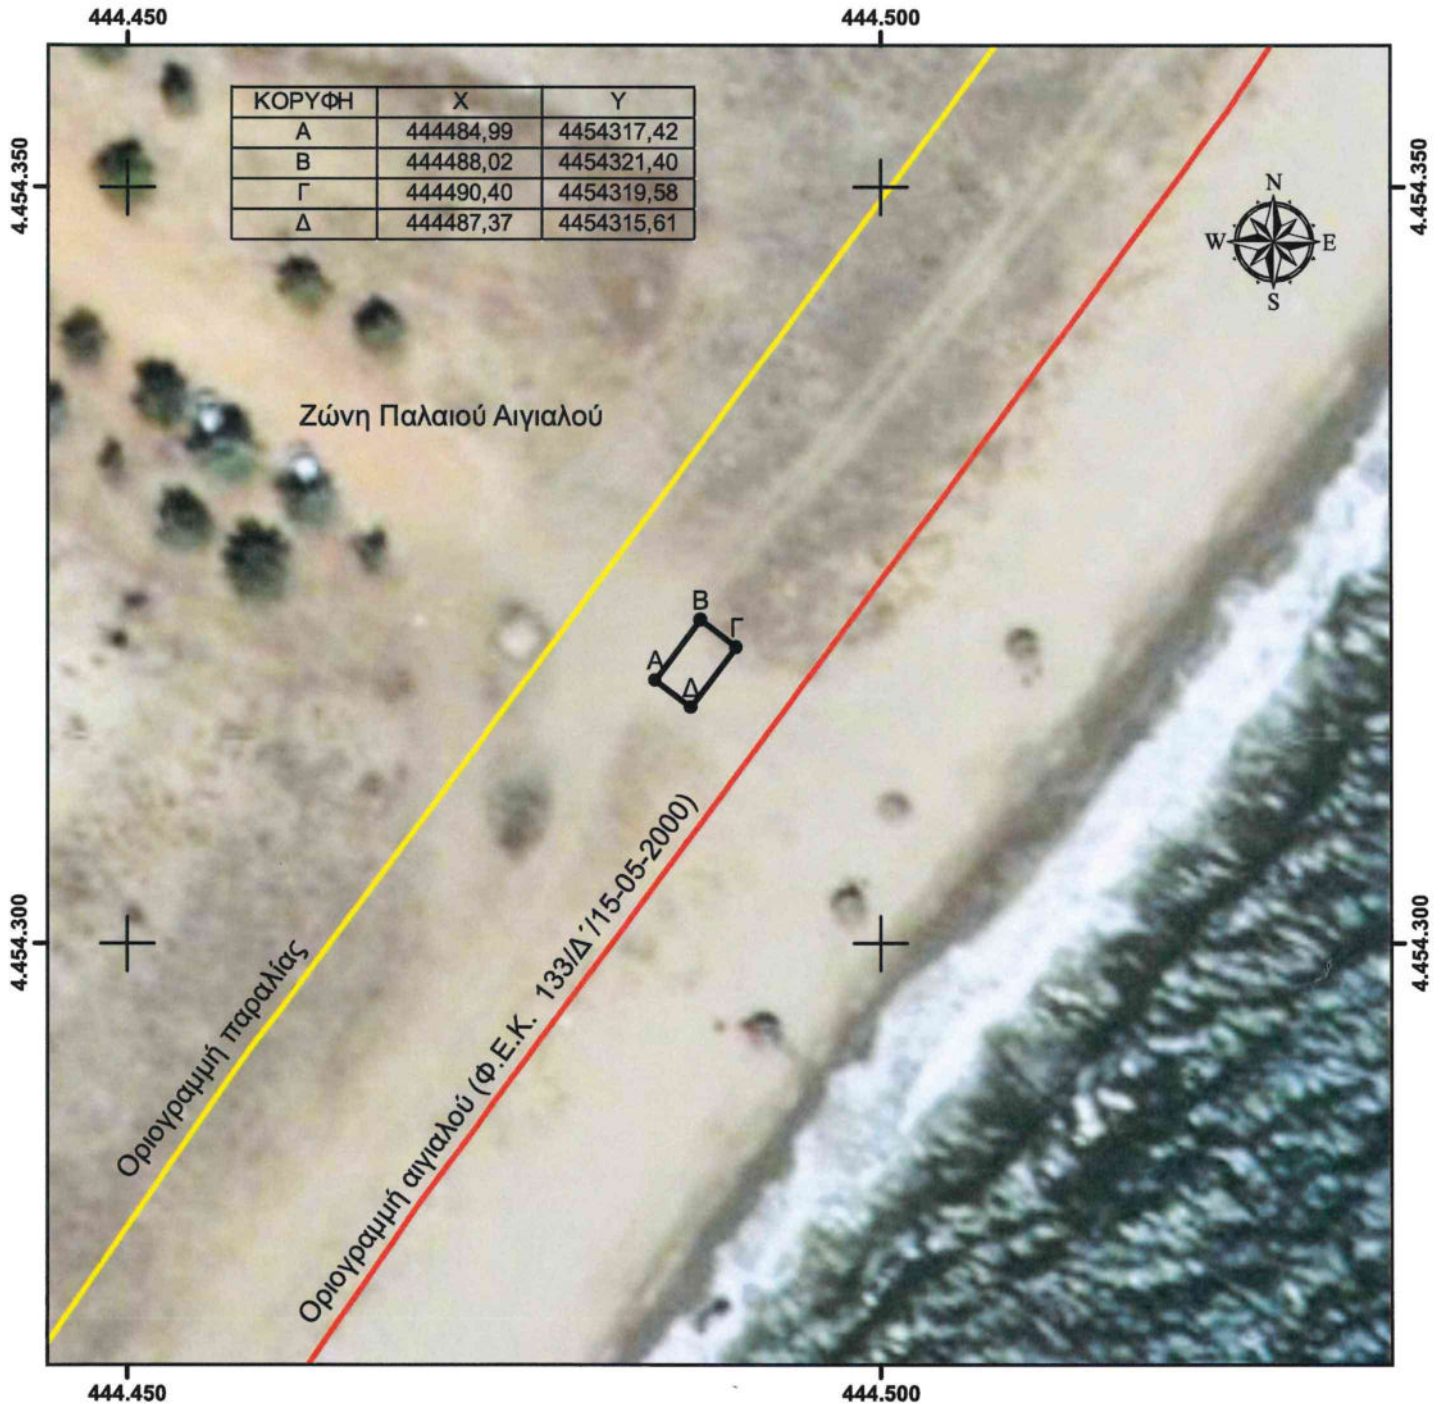
ΚΛΙΜΑΚΑ 1 : 500

Η έκταση υπό στοιχεία Α-Β-Γ-Δ-Α εμβαδού 15 τ.μ. δεν εμπίπτει σε περιοχή του δικτύου NATURA 2000 ή σε καθορισμένο αρχαιολογικό χώρο.

Το παρόν διάγραμμα συντάχθηκε σε εφαρμογή της υπ' αρ. 61596 ΕΞ 2024/29-04-2024 Απόφασης του Υπουργού Εθνικής Οικονομίας & Οικονομικών (Φ.Ε.Κ. 2601/Β' /01-05-2024) για την επέκταση της χωρικής αρμοδιότητας Κ.Υ. Θεσσαλονίκης.


ΣΥΝΤΑΧΘΗΚΕ

Θεσ/νίκη, 16-05-2024


Ε. Δρόσου
Αγρ. Τοπ. Μηχ. ΠΕ/Α

ΕΛΕΓΧΘΗΚΕ

Θεσ/νίκη, 16-05-2024

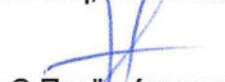
Ο Προϊστάμενος
Γ' Τμήτος Κ.Υ.Θ.

ΘΕΩΡΗΘΗΚΕ


Θεσ/νίκη, 16-05-2024


Ο Προϊστάμενος Δ/σης
Κ.Υ.Θ.

Ο ΜΙΣΘΩΤΗΣ

Κλίμακα 1:500

A. X=432325.49 Y=4456383.93
B. X=432345.49 Y=4456383.71
Г. X=432345.21 Y=4456358.71
Δ. X=432325.21 Y=4456358.93

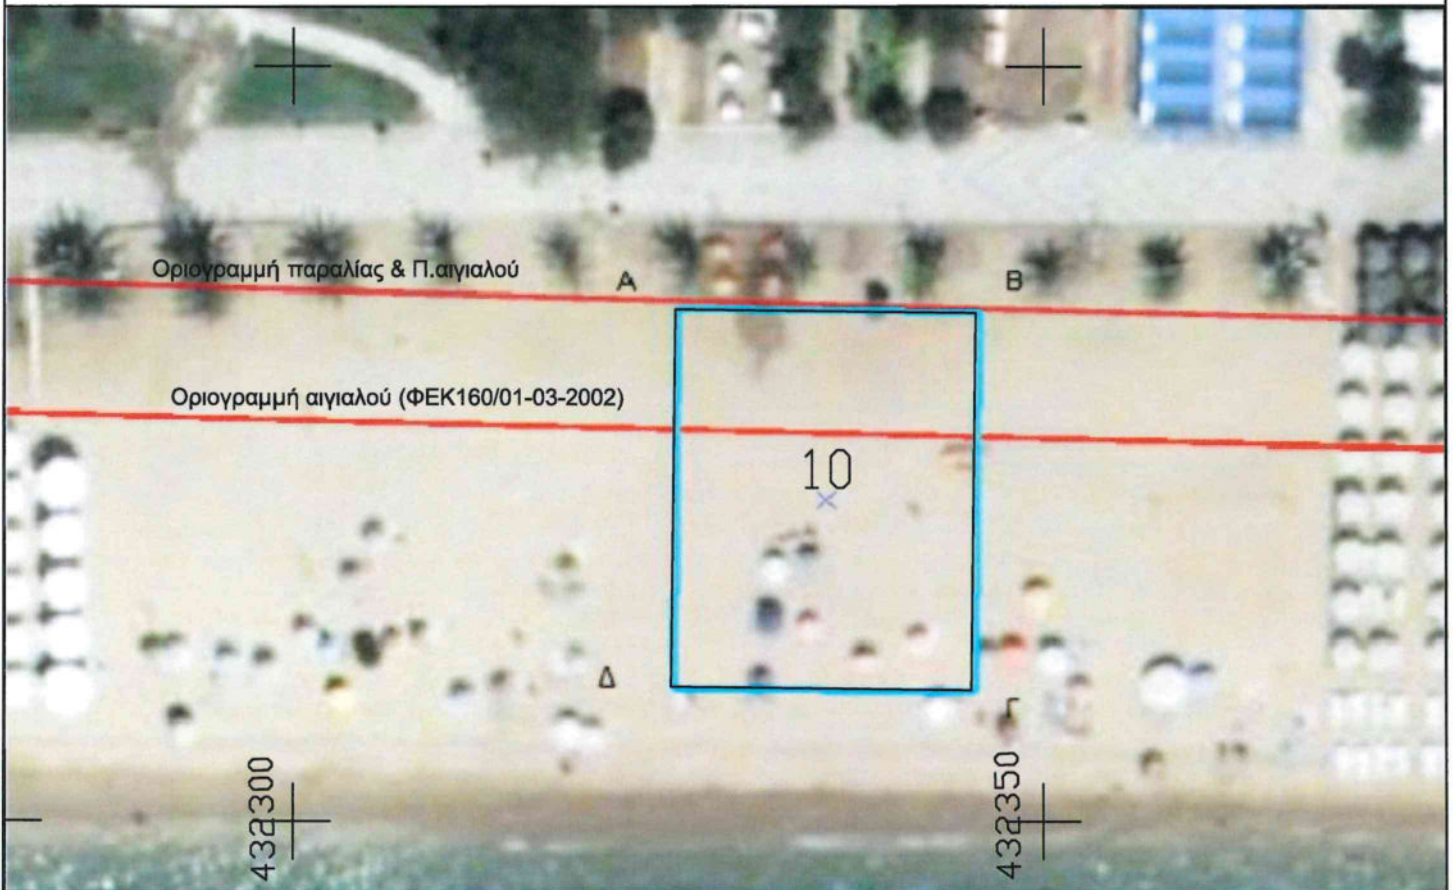

Η έκταση υπό στοιχεία Α-Β-Γ-Δ-Α εμβαδού 500,00 τ.μ. δεν εμπίπτει σε περιοχή του δικτύου NATURA 2000 ή σε καθορισμένο αρχαιολογικό χώρο.

Το παρόν διάγραμμα συντάχθηκε σε εφαρμογή της υπ'αρ.61596 ΕΞ2024/29-04-2024 Απόφασης του Υπουργού Εθνικής Οικονομίας & Οικονομικών (ΦΕΚ 2601/Β'/01-05-2024)για την επέκταση της χωρικής αρμοδιότητας ΚΥ Θεσσαλονίκης.

ΣΥΝΤΑΧΘΗΚΕ

Θεσσαλονίκη, 14-05-2024

Ο Υπάλληλος

ΕΛΕΓΧΘΗΚΕ.

Θεσσαλονίκη, 15-05-2024

Ο Προϊστάμενος
Γ' τμήματος ΚΥΘ

ΘΕΩΡΗΘΗΚΕ

Θεσσαλονίκη, -05-2024

**Ο Προϊστάμενος
Διεύθυνσης ΚΥΘ**

Ο ΜΙΣΘΩΤΗΣ


Θεόδωρος Βοριαζίδης
Πολιτικός Μηχανικός ΠΕ

Μιχαήλ Πιπινίκας
Αγρον. Τοπογράφος Μηχ. ΠΕ

Λουκάς Κούσουλας
Αγρον. Τοπογράφος Μηχ. ΠΕ

της θέσης δημοπρασίας υπ'αρ. 15 της υπ'αρ.πρωτ.46068 ΕΞ2024/29-03-2024 Απόφασης της Προϊσταμένης
Γ.Δ.Δ.Π. & Κ.Π. για "Ομπρέλες, Ξαπλώστρες εντός της κοινόχρηστης ζώνης αιγιαλού της
Δ.Ε. Ν.Καλλικράτειας Δήμου Προποντίδας Π.Ε Χαλκιδικής

A. X=416569.20 Y=4464937.52
B. X=416572.87 Y=4464973.04
Г. X=416586.80 Y=4464971.60
Δ. X=416583.12 Y=4464936.08

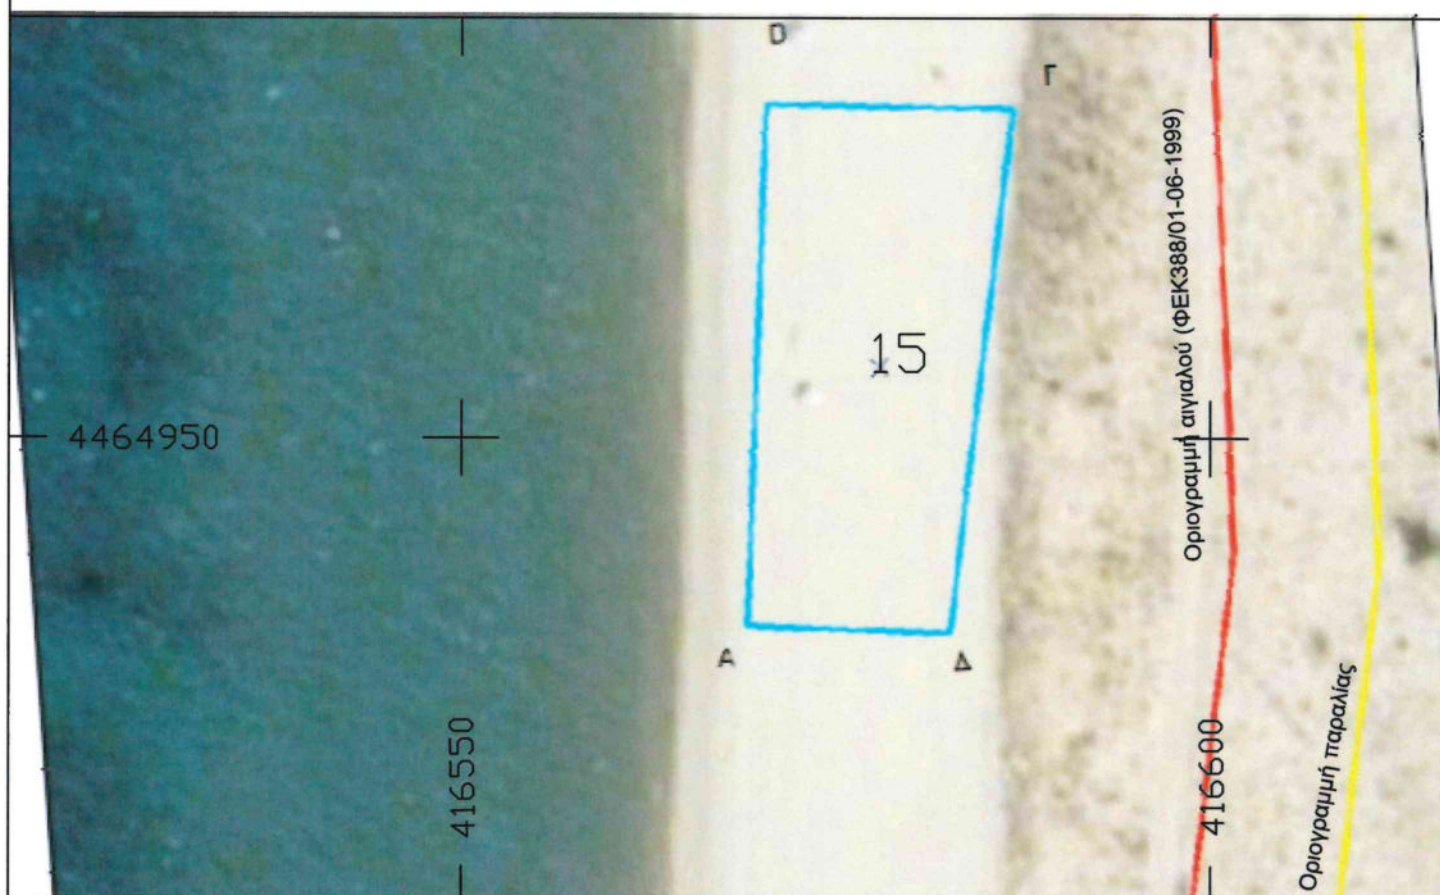

Το παρόν διάγραμμα συντάχθηκε σε εφαρμογή της υπ'αρ.61596 ΕΞ2024/29-04-2024 Απόφασης του Υπουργού Εθνικής Οικονομίας & Οικονομικών (ΦΕΚ 2601/Β'/01-05-2024) για την επέκταση της χωρικής αρμοδιότητας ΚΥ Θεσσαλονίκης.



Μιχαήλ Πιπινίκας
Αγρον. Τοπογράφος Μηχ. ΠΕ

Λουκάς Κούσουλας
Αγρον. Τοπογράφος Μηχ. ΠΕ

Ο ΜΙΣΘΩΤΗΣ

της θέσης δημοπρασίας υπ'αρ. 16 της υπ'αρ.πρωτ.46068 ΕΞ2024/29-03-2024 Απόφασης της Προϊσταμένης Γ.Δ.Δ.Π. & Κ.Π. για "Τροχήλατο Αναψυκτήριο" εντός της κοινόχρηστης ζώνης αιγιαλού της Δ.Ε. Ν.Καλλικράτειας Δήμου Προποντίδας Π.Ε Χαλκιδικής

A. X=416587.41 Y=4464954.39
B. X=416590.40 Y=4464954.23
Г. X=416590.13 Y=4464949.24
Δ. X=416587.13 Y=4464949.40



Το παρόν διάγραμμα συντάχθηκε σε εφαρμογή της υπ'αρ.61596 ΕΞ2024/29-04-2024 Απόφασης του Υπουργού Εθνικής Οικονομίας & Οικονομικών (ΦΕΚ 2601/Β'/01-05-2024) για την επέκταση της χωρικής αρμοδιότητας ΚΥ Θεσσαλονίκης.

[Signature]

Γ' τμήματος ΚΥΘ

Λουκάς Κούσουλας
Αγρον. Τοπογράφος Μηχ. ΠΕ


Ο ΜΙΣΘΩΤΗΣ

ΤΟΠΟΓΡΑΦΙΚΟ ΔΙΑΓΡΑΜΜΑ

της θέσης δημοπρασίας υπ'αρ. 17 της υπ'αρ. πρωτ.46068 ΕΞ2024/29-03-2024 Απόφασης της Προϊσταμένης
Γ.Δ.Δ.Π. & Κ.Π. για "Ομπρέλες, Ξαπλώστρες εντός της κοινόχρηστης ζώνης αιγιαλού της
Δ.Ε. Ν.Καλλικράτειας Δήμου Προποντίδας Π.Ε Χαλκιδικής

Κλίμακα 1:500

A. X=416598.27 Y=4465070.48
B. X=416597.80 Y=4465037.15
Γ. X=416582.80 Y=4465037.37
Δ. X=416583.28 Y=4465070.69

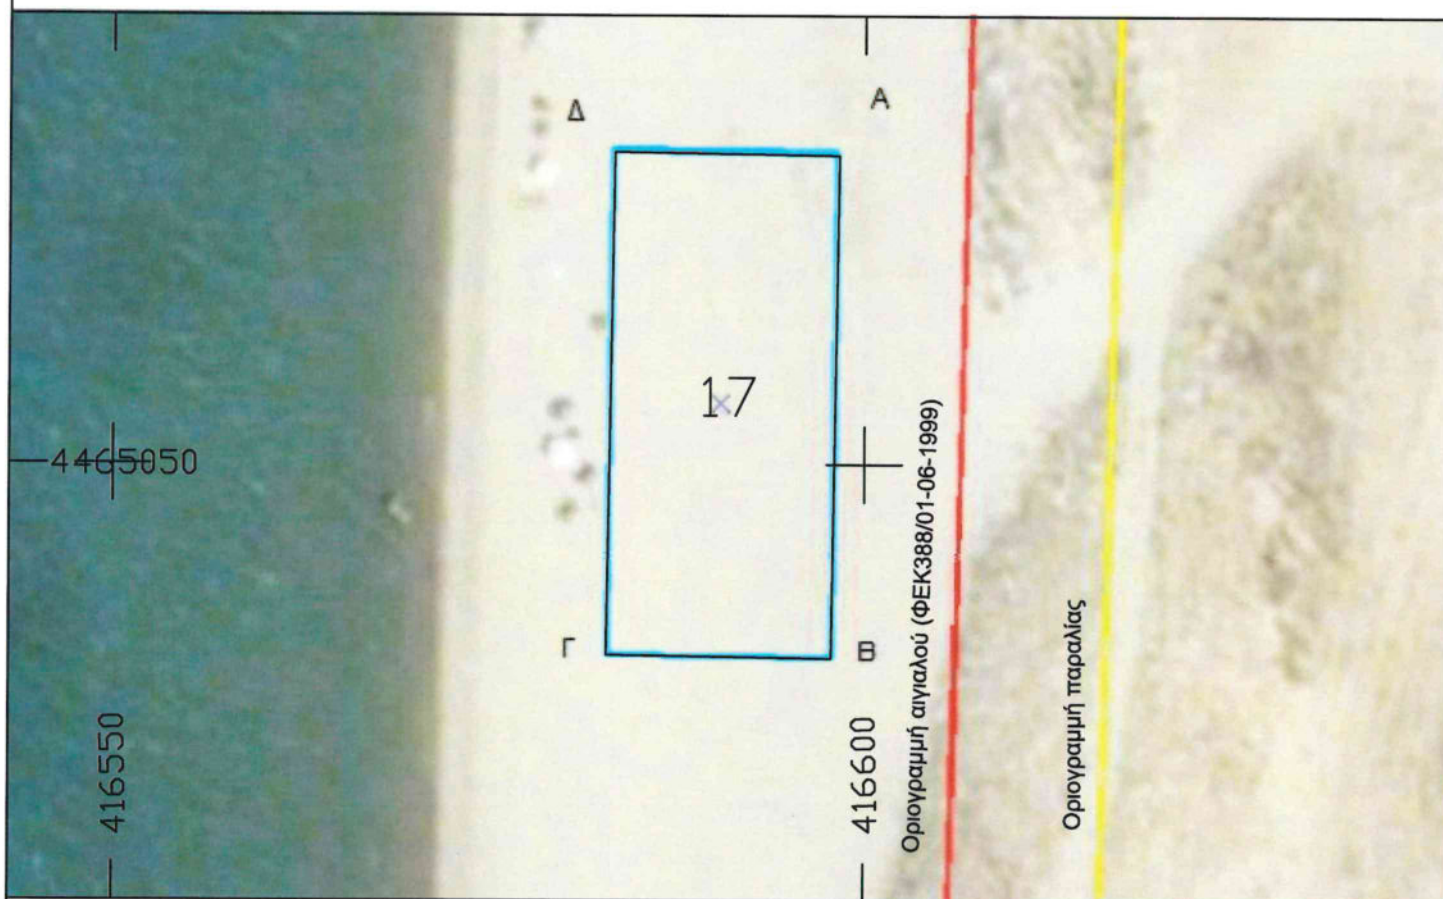

Η έκταση υπό στοιχεία Α-Β-Γ-Δ-Α εμβαδού 500,00 τ.μ. δεν εμπίπτει σε περιοχή του δικτύου NATURA 2000 ή σε καθορισμένο αρχαιολογικό χώρο.

Το παρόν διάγραμμα συντάχθηκε σε εφαρμογή της υπ'αρ.61596 ΕΞ2024/29-04-2024 Απόφασης του Υπουργού Εθνικής Οικονομίας & Οικονομικών (ΦΕΚ 2601/Β'/01-05-2024)για την επέκταση της χωρικής αρμοδιότητας ΚΥ Θεσσαλονίκης.

ΣΥΝΤΑΧΘΗΚΕ

Θεσσαλονίκη, 14-05-2024
Ο Υπάλληλος

Θεόδωρος Βοριαζίδης
Πολιτικός Μηχανικός ΠΕ

ΕΛΕΓΧΘΗΚΕ

Θεσσαλονίκη, 15-05-2024
Ο Προϊστάμενος
Γ' τμήματος ΚΥΘ

Μιχαήλ Πιπινίκας
Αγρον. Τοπογράφος Μηχ. ΠΕ

ΘΕΩΡΗΘΗΚΕ

Θεσσαλονίκη, 15-05-2024
Ο Προϊστάμενος
Διεύθυνσης ΚΥΘ

Λουκάς Κούσουλας
Αγρον. Τοπογράφος Μηχ. ΠΕ


Ο ΜΙΣΘΩΤΗΣ

ΤΟΠΟΓΡΑΦΙΚΟ ΔΙΑΓΡΑΜΜΑ

της θέσης δημοπρασίας υπ'αρ. 18 της υπ'αρ.πρωτ.46068 ΕΞ2024/29-03-2024 Απόφασης της Προϊσταμένης Γ.Δ.Δ.Π. & Κ.Π. για "Τροχήλατο Αναψυκτήριο" εντός της κοινόχρηστης ζώνης αιγιαλού της Δ.Ε. Ν.Καλλικράτειας Δήμου Προποντίδας Π.Ε Χαλκιδικής

Κλίμακα 1:500

A. X=416603.40 Y=4465057.79
B. X=416600.40 Y=4465057.86
Γ. X=416600.51 Y=4465062.85
Δ. X=416603.51 Y=4465062.79

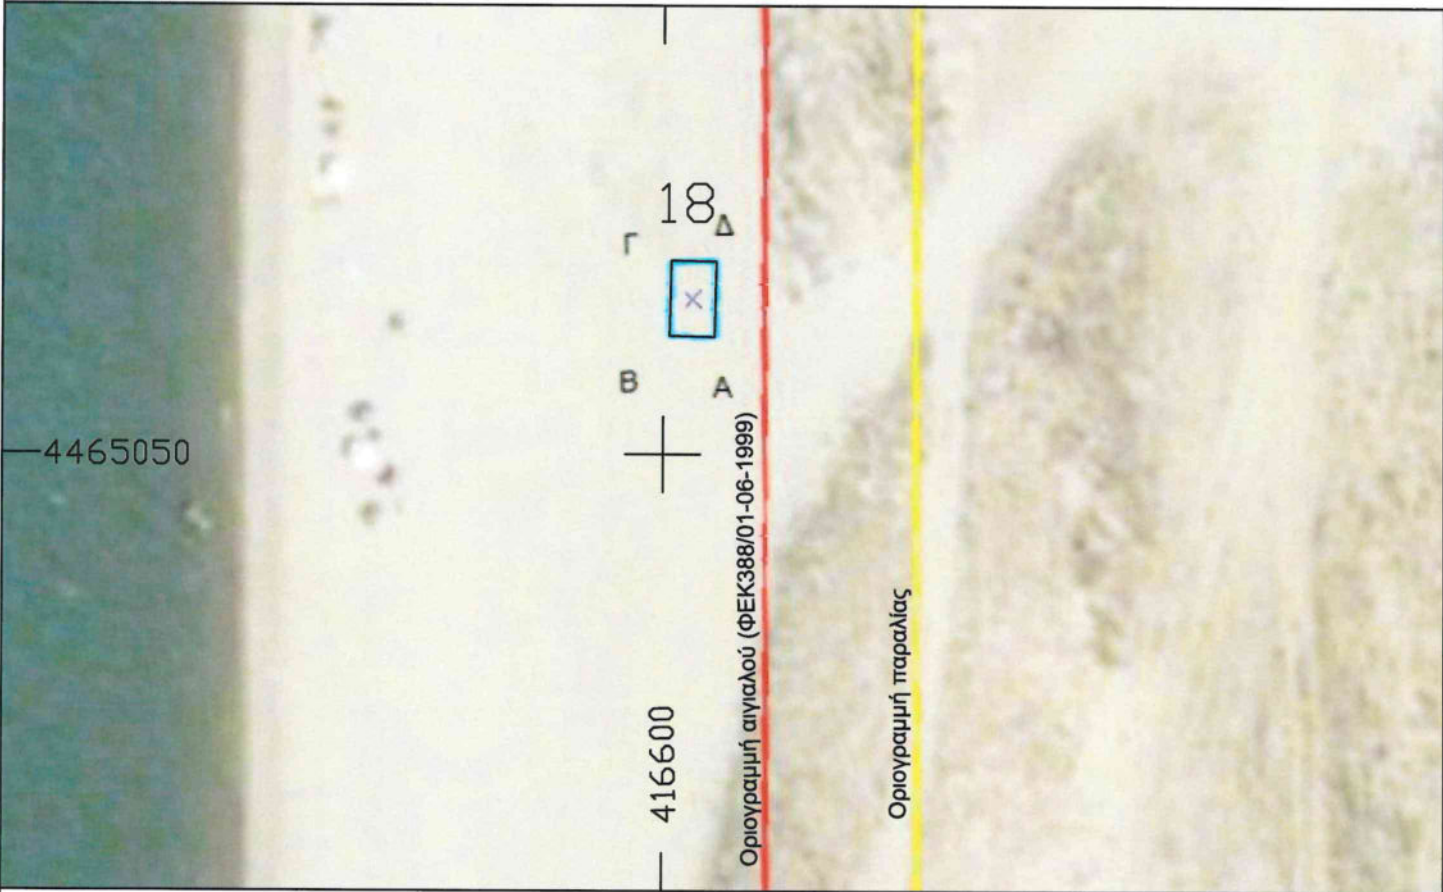

Η έκταση υπό στοιχεία Α-Β-Γ-Δ-Α εμβαδού15,00 τ.μ. δεν εμπίπτει σε περιοχή του δικτύου NATURA 2000 ή σε καθορισμένο αρχαιολογικό χώρο.

Το παρόν διάγραμμα συντάχθηκε σε εφαρμογή της υπ'αρ.61596 ΕΞ2024/29-04-2024 Απόφασης του Υπουργού Εθνικής Οικονομίας & Οικονομικών (ΦΕΚ 2601/Β'/01-05-2024)για την επέκταση της χωρικής αρμοδιότητας ΚΥ Θεσσαλονίκης.

ΣΥΝΤΑΧΘΗΚΕ

Θεσσαλονίκη, 14-05-2024
Ο Υπάλληλος

Θεόδωρος Βοριαζίδης
Πολιτικός Μηχανικός ΠΕ

ΕΛΕΓΧΘΗΚΕ

Θεσσαλονίκη, 15-05-2024
Ο Προϊστάμενος
Γ' τμήματος ΚΥΘ

Μιχαήλ Πιπινίκας
Αγρον. Τοπογράφος Μηχ. ΠΕ

ΘΕΩΡΗΘΗΚΕ


Θεσσαλονίκη, -05-2024
Ο Προϊστάμενος
Διεύθυνσης ΚΥΘ

Λουκάς Κούσουλας
Αγρον. Τοπογράφος Μηχ. ΠΕ

Ο ΜΙΣΘΩΤΗΣ

ΤΟΠΟΓΡΑΦΙΚΟ ΔΙΑΓΡΑΜΜΑ

της υπ' αριθμ.22 θέσης δημοπρασίας σύμφωνα με την υπ' αριθμ.46068 ΕΞ2024/29-3-2024
Απόφαση της Προϊσταμένης Γ.Δ.Δ.Π και Κ.Π. για τροχήλατο αναψυκτήριο
εντός κοινόχρηστης ζώνης αιγιαλού της
Δ.Ε. Ν.Καλλικράτειας -Δήμου Προποντίδας- Π.Ε. Χαλκιδικής

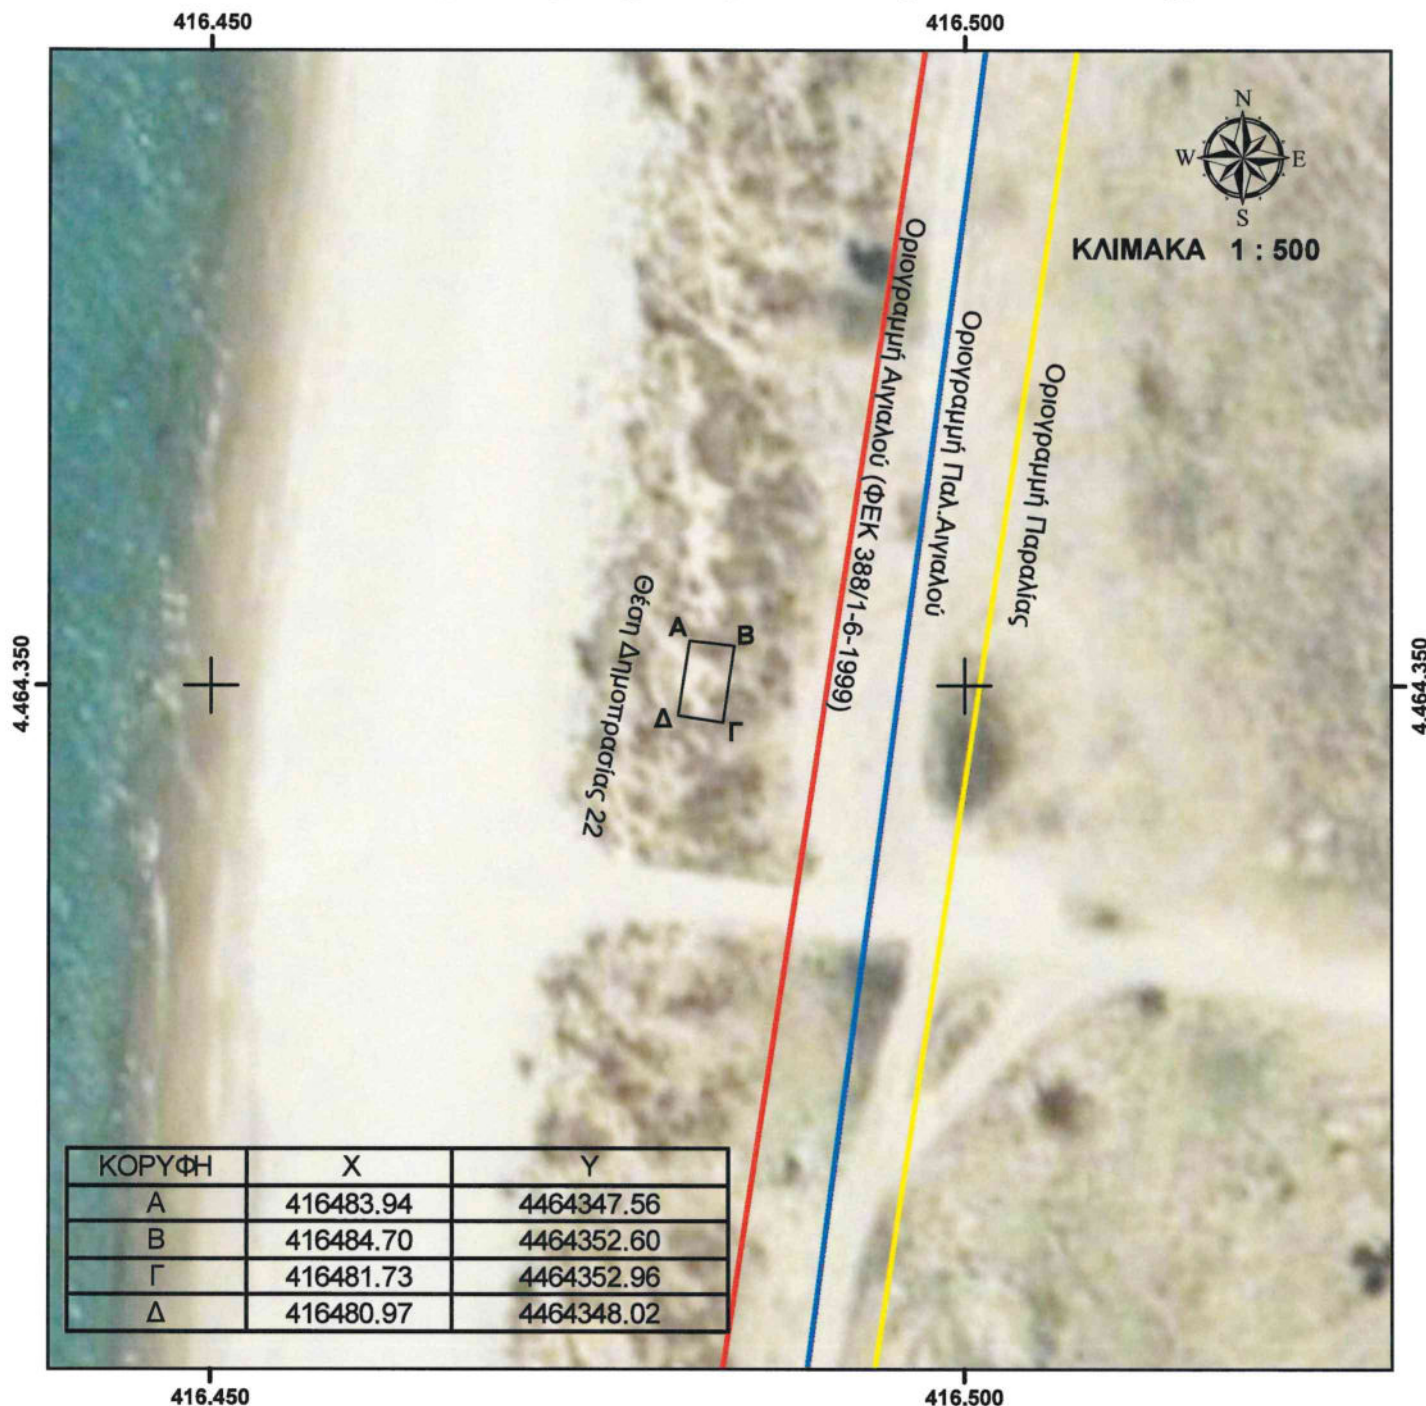

Η έκταση υπό στοιχεία Α-Β-Γ-Δ-Α εμβαδού 15 τ.μ. δεν εμπίπτει σε περιοχή του δικτύου NATURA 2000 ούτε σε καθορισμένο αρχαιολογικό χώρο.

Το παρόν διάγραμμα συντάχθηκε σε εφαρμογή της υπ' αριθμ.61596/ΕΞ2024/29-4-2024 Απόφασης του Υπουργού Εθνικής Οικονομίας και Οικονομικών (ΦΕΚ 2601/Β'/1-5-2024) για την επέκταση της χωρικής αρμοδιότητας Κ.Υ. Θεσσαλονίκης.

ΣΥΝΤΑΧΘΗΚΕ
Θεσ/νίκη, 15-5-2024

Δ.Βουτσά
Αγρ. Τοπ. Μηχ. ΠΕ/Α

ΕΛΕΓΧΘΗΚΕ
Θεσ/νίκη, 15-05-2024

Ο Προϊστάμενος
Γ' Τμήτος Κ.Υ.Θ.

ΘΕΩΡΗΘΗΚΕ
Θεσ/νίκη, -5-2024

Ο Προϊστάμενος Δ/νσης
Κ.Υ.Θ.

Ο ΜΙΣΘΩΤΗΣ

ΤΟΠΟΓΡΑΦΙΚΟ ΔΙΑΓΡΑΜΜΑ

της υπ' αριθμ.23 θέσης δημοπρασίας σύμφωνα με την υπ' αριθμ.46068 ΕΞ2024/29-3-2024
Απόφαση της Προϊσταμένης Γ.Δ.Δ.Π και Κ.Π. για ομπρέλες
εντός κοινόχρηστης ζώνης αιγιαλού της
Δ.Ε. Ν.Καλλικράτειας -Δήμου Προποντίδας- Π.Ε. Χαλκιδικής



Η έκταση υπό στοιχεία Α-Β-Γ-Δ-Α εμβαδού 500 τ.μ. δεν εμπίπτει σε περιοχή του δικτύου NATURA 2000 ούτε σε καθορισμένο αρχαιολογικό χώρο.

Το παρόν διάγραμμα συντάχθηκε σε εφαρμογή της υπ' αριθμ.61596/ΕΞ2024/29-4-2024 Απόφασης του Υπουργού Εθνικής Οικονομίας και Οικονομικών (ΦΕΚ 2601/Β'/1-5-2024) για την επέκταση της χωρικής αρμοδιότητας Κ.Υ. Θεσσαλονίκης.

ΣΥΝΤΑΧΘΗΚΕ
Θεσ/νίκη, 15-5-2024

Δ.Βουτσά
Αγρ. Τοπ. Μηχ. ΠΕ/Α

ΕΛΕΓΧΘΗΚΕ
Θεσ/νίκη, 15-05-2024

Ο Προϊστάμενος
Γ Τμήτος Κ.Υ.Θ.

ΘΕΩΡΗΘΗΚΕ
Θεσ/νίκη, -5-2024

Ο Προϊστάμενος Δ/νσης
Κ.Υ.Θ.

Ο ΜΙΣΘΩΤΗΣ